


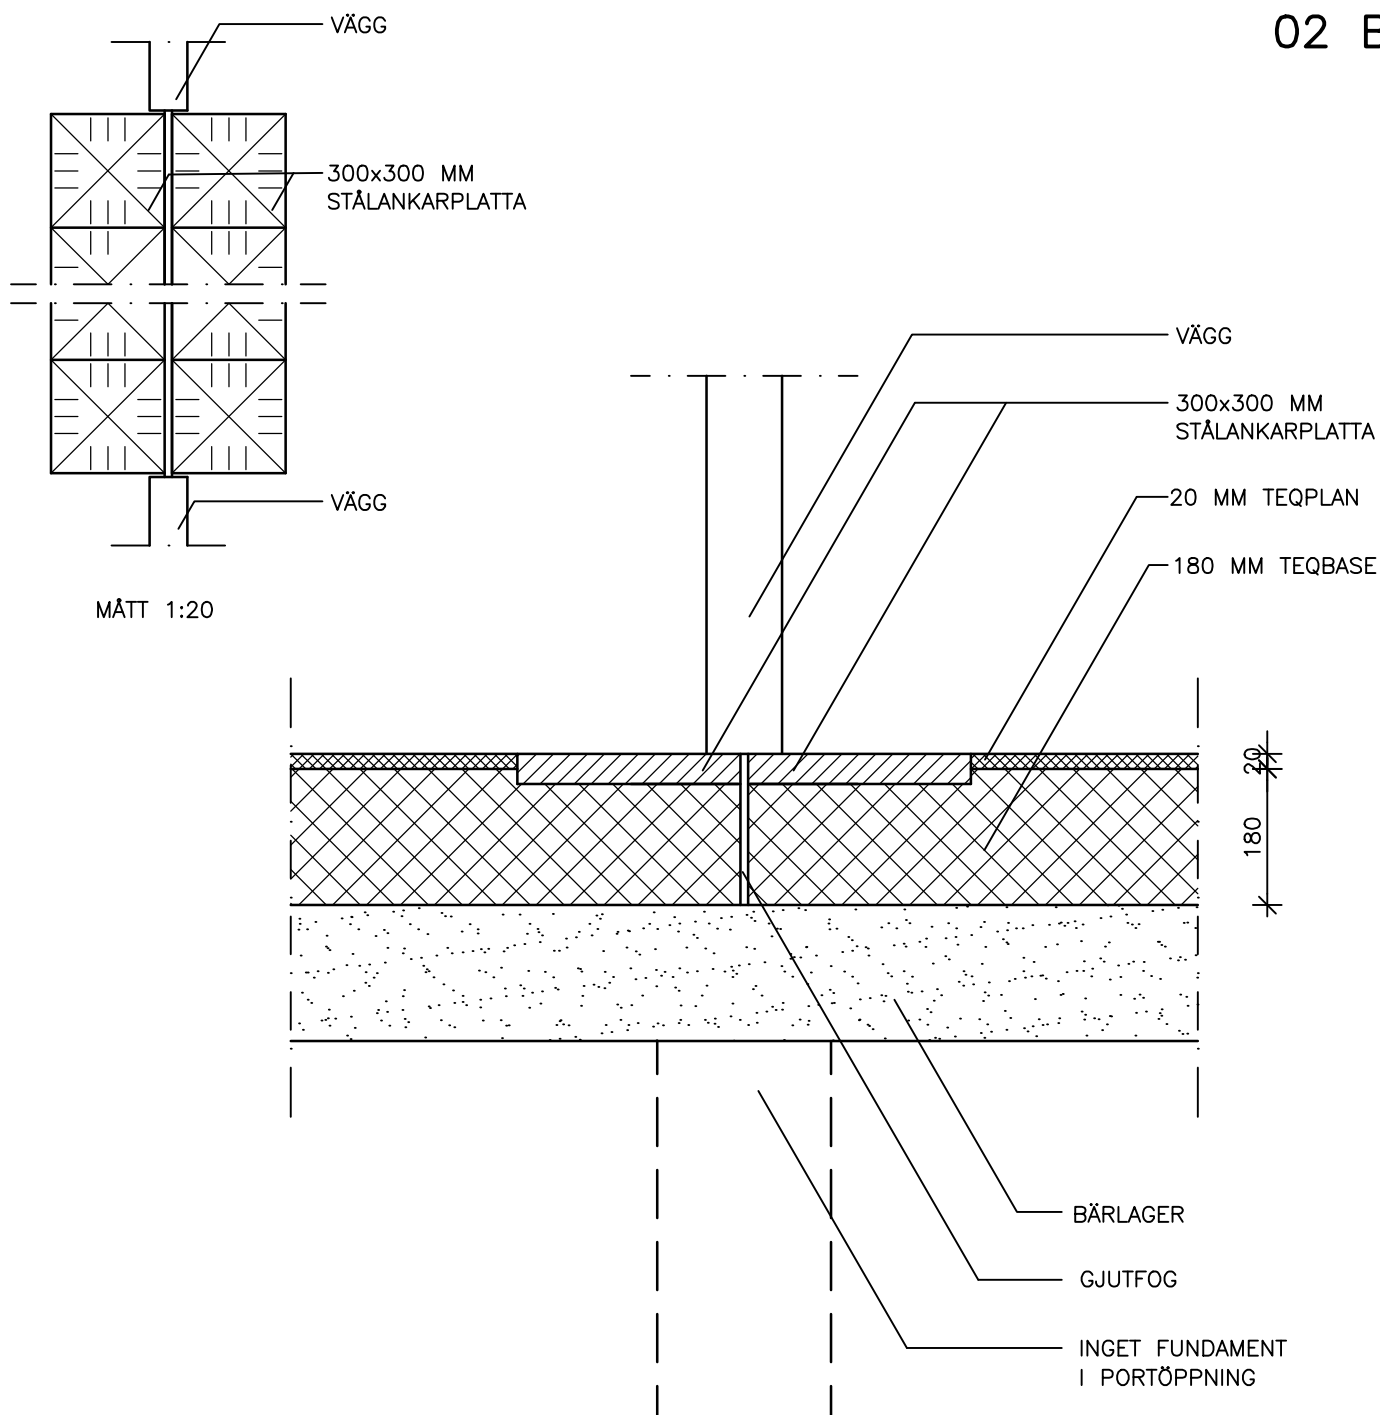

teqton

TITEL:

**DETALJLÖSNING INVÄNDIGA PORTAR
TILLÄMPNING I OUPPVÄRMDA HALLAR UTAN ISOLERING**

RITNINGS NR.:

02 B

DATUM:

2019-11-11

MÄTT:

1:10

FILNAMN: 02 B

LAYOUT: [02 B]

FORMAT:

A4

■ **teqton**

Bergavägen 1B
254 66 Helsingborg

Tel: 042-241755

Web.: www.teqton.com